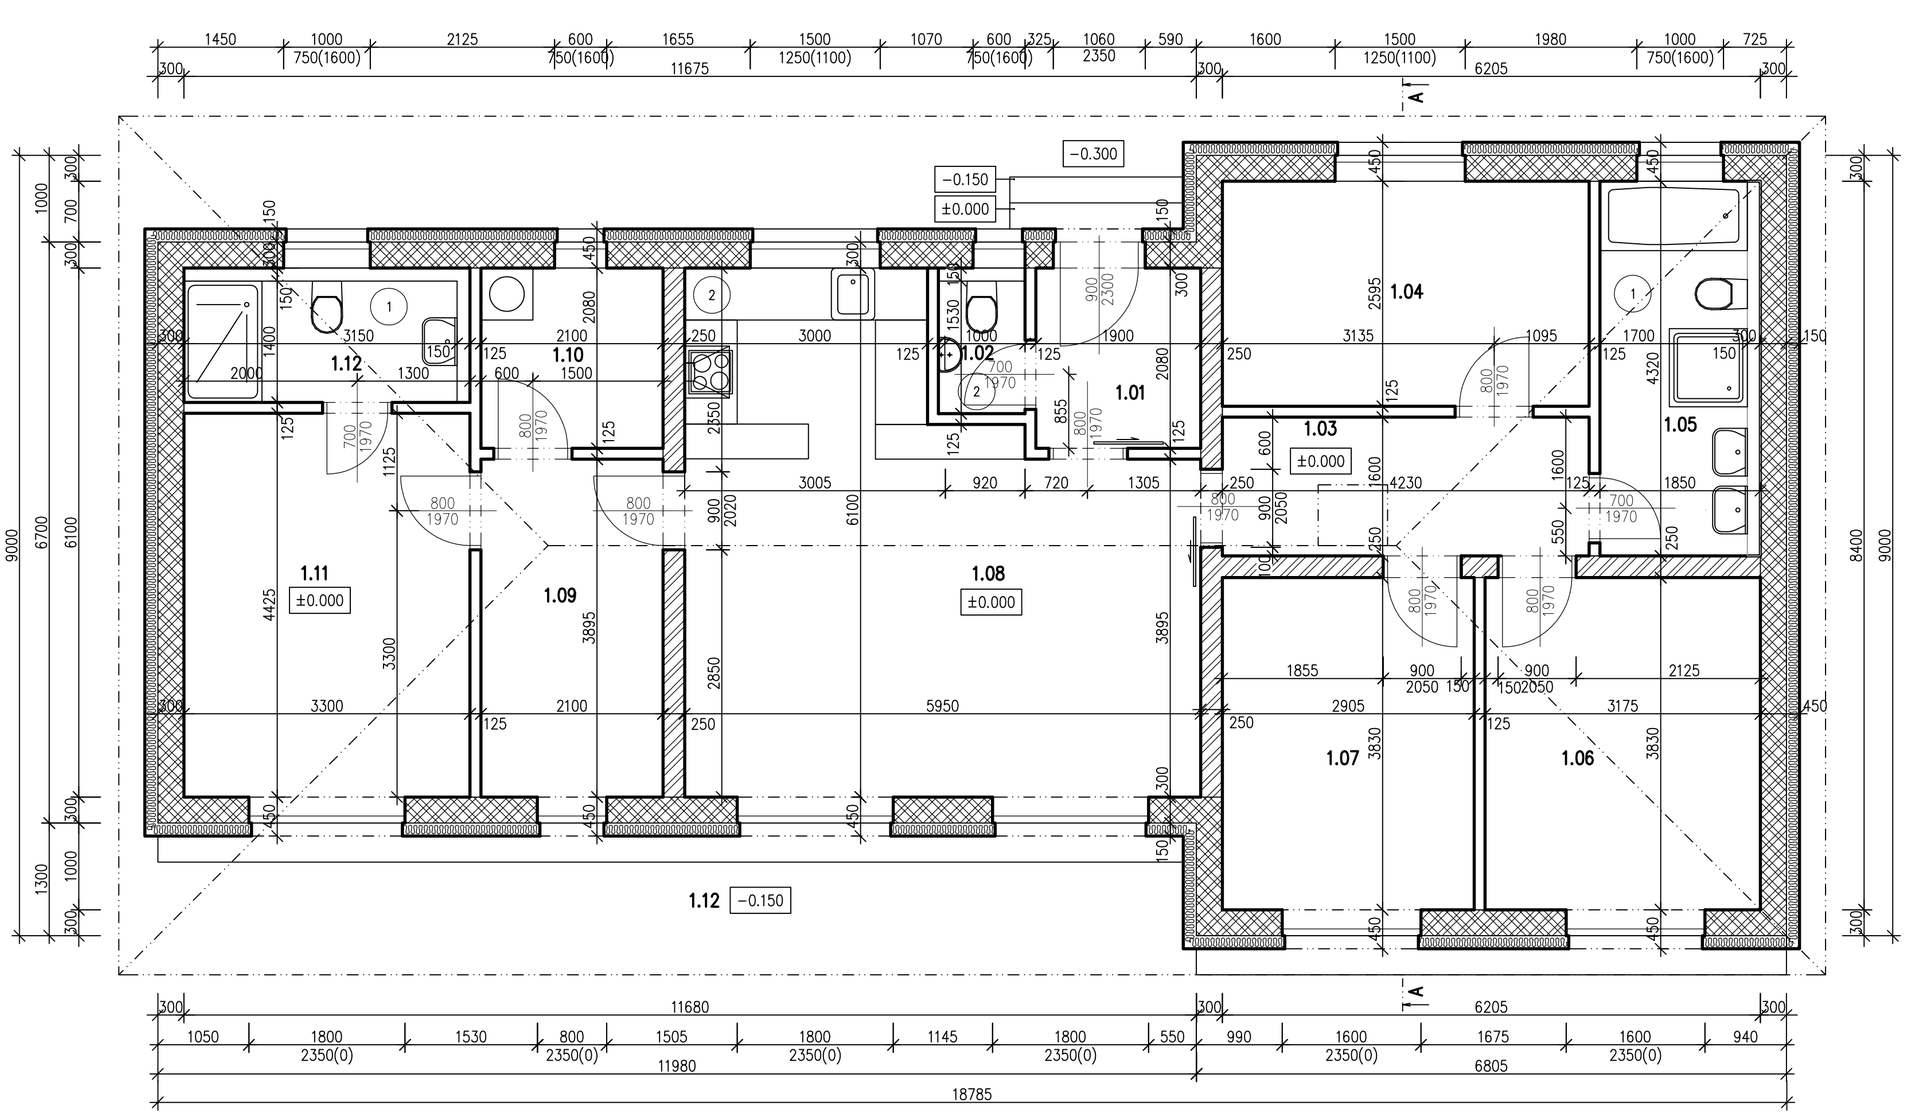


Tabulka místností		
Číslo	Jméno	Plocha [m2]
1.01	ZÁDVEŘÍ	3,95
1.02	WC	1,53
1.03	CHODBA	6,77
1.04	LOŽNICE	11,00
1.05	KOUPELNA	7,34
1.06	LOŽNICE	12,16
1.07	LOŽNICE	11,13
1.08	OBÝVACÍ POKOJ + KUCHYŇ	29,80
1.09	ŠATNA	8,19
1.10	TECHNICKÁ MÍSTNOST	4,37
1.11	LOŽNICE	14,62
1.12	KOUPELNA	4,41
1.13	TERASA	15,54

Celková plocha [m2]: 130,81
Celková zastavěná plocha [m2]: 141,48
POZNÁMKA:

1. OBKLAD KERAM. DLAŽBOU DO VÝŠKY 2000mm
2. OBKLAD KERAM. DLAŽBOU DO VÝŠKY 2000mm
3. OBKLAD KERAM. DLAŽBOU DLE ROZMĚRŮ KUCH. LINKY

POZNÁMKA

TATO PD JE VYHOTOVENA PRO OHLÁŠENÍ STAVBY, NEJEDNÁ SE O PROVÁDĚCÍ DOKUMENTACI!

- PROSTUP PRO ODTAH DIGESTOŘE DLE ROZMÍSTĚNÍ Z KUCHYNĚ BUDE UPŘESNĚN INVESTOREM
- NÁŠLAPNÉ VRSTVY V JEDNOTLIVÝCH MÍSTNOSTECH BUDOU URČENY INVESTOREM
- SMYSL A ZPŮSOB OTVÍRÁNÍ DVEŘÍ. RESP. OKEN BUDE URČEN INVESTOREM
- TYP. ROZSAH A MNOŽSTVÍ OBKLADŮ BUDE URČENO INVESTOREM
- PŘESNÝ TYP ZAŘIZOVACÍCH PŘEDMĚTŮ VČETNĚ BATERIÍ BUDE URČENO INVESTOREM

LEGENDA MATERIÁLŮ

- YTONG P2–400 tl. 300mm
- YTONG P2–500 tl. 250mm
- YTONG P2–500 tl. 125mm
- TEPELNÁ IZOLACE – EPS TL.150mm

Veškerý obsah dokumentace je duševním vlastnictvím zpracovatele dokumentace dle zákona č. 121/2000 Sb., zákon o právu autorském. Žádná část dokumentace tudíž nesmí být bez souhlasu autora rozmnožována, upravována či využívána k jiným účelům než byla zhotovena.

Stavba:
NOVOSTAVBA RD V HRADIŠTKU
Hradištko u Sadské (okres Nymburk);647519, parc. č. 1500/3

Investor:
Miloš Fráňa, Pod Slovany 1887/14, 128 00 Praha 2 - Nové město
Klára Záveská, Nám. Jana Žižky z Trocnova 1/1, 286 01 Čáslav

Vypracoval:	Zodpovědný projektant:		
Ing. Jaroslav Mazáček	Ing. arch. Štefan Stiskala		
Stupeň:	Datum:	Měřítko:	Formát:
ÚR + SP	6/2016	1:50	A2

Část projektu:
D.1.1. ARCHITEKTONICKO STAVEBNÍ ŘEŠENÍ

Obsah:
PŮDORYS 1.NP

Archivní číslo:	Číslo části:	Kopie:
JM 30/2016	D.1.1.2.2.	